


LEGENDA

- ŘEŠENÁ PLOCHA (**CELKEM 442 m²**, 1NP 314 m² vč. GALERIÍ, 1PP 128 m²)
 PROSTORY 1 (**CELKEM 117 m²**, 1NP 72 m² vč. GALERIE, 1PP 45 m²)
 PROSTORY 2 (**CELKEM 115 m²**, 1NP 76 m², 1PP 39 m²)

— 131 m² CELKOVÁ PLOCHA VÝLOH
 42 m² PLOCHA VÝLOH - NÁMĚSTÍ
 32 m² PLOCHA VÝLOH - PASÁŽ

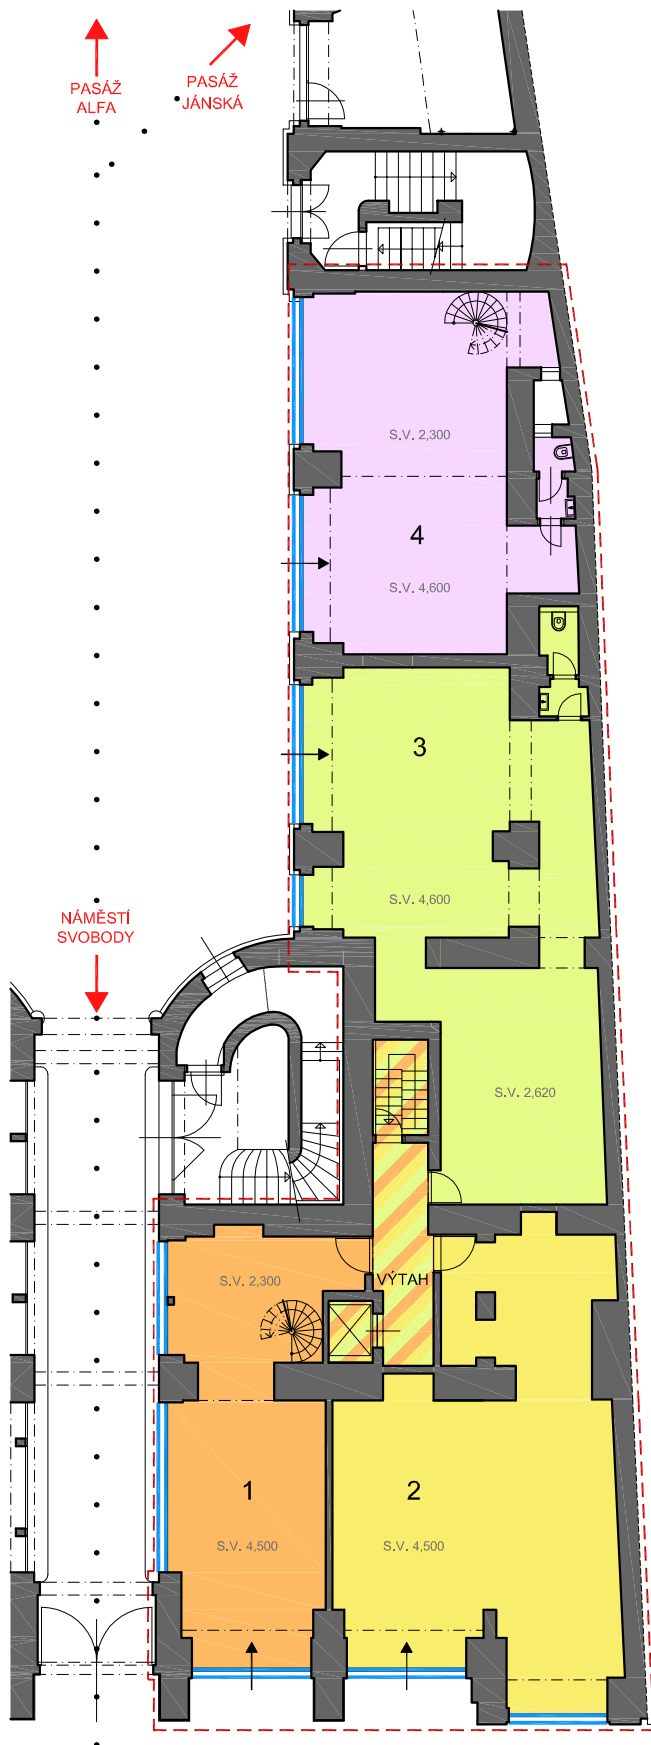

- KONSTRUKCE
 PROSTORY 3 (**CELKEM 130 m²**, 1NP 86 m², 1PP 44 m²)
 PROSTORY 4 (**CELKEM 80 m²**, 1NP 80 m² vč. GALERIE)

— VSTUP DO PROSTOR Z EXTERIÉRU
 — PLOCHA VÝLOH - PRŮCHOZÍ ATRIUM DOMU