


LEGENDA

- ŘEŠENÁ PLOCHA (**CELKEM 443 m²**, 1NP 315 m² vč. GALERIÍ, 1PP 128 m²)
 PROSTORY 1 (**CELKEM 172 m²**, 1NP 103 m² vč. GALERIE, 1PP 59 m²)
 PROSTORY 2 (**CELKEM 191 m²**, 1NP 132 m², 1PP 69 m²)

——— 131 m² CELKOVÁ PLOCHA VÝLOH
 42 m² PLOCHA VÝLOH - NÁMĚSTÍ
 32 m² PLOCHA VÝLOH - PASÁŽ

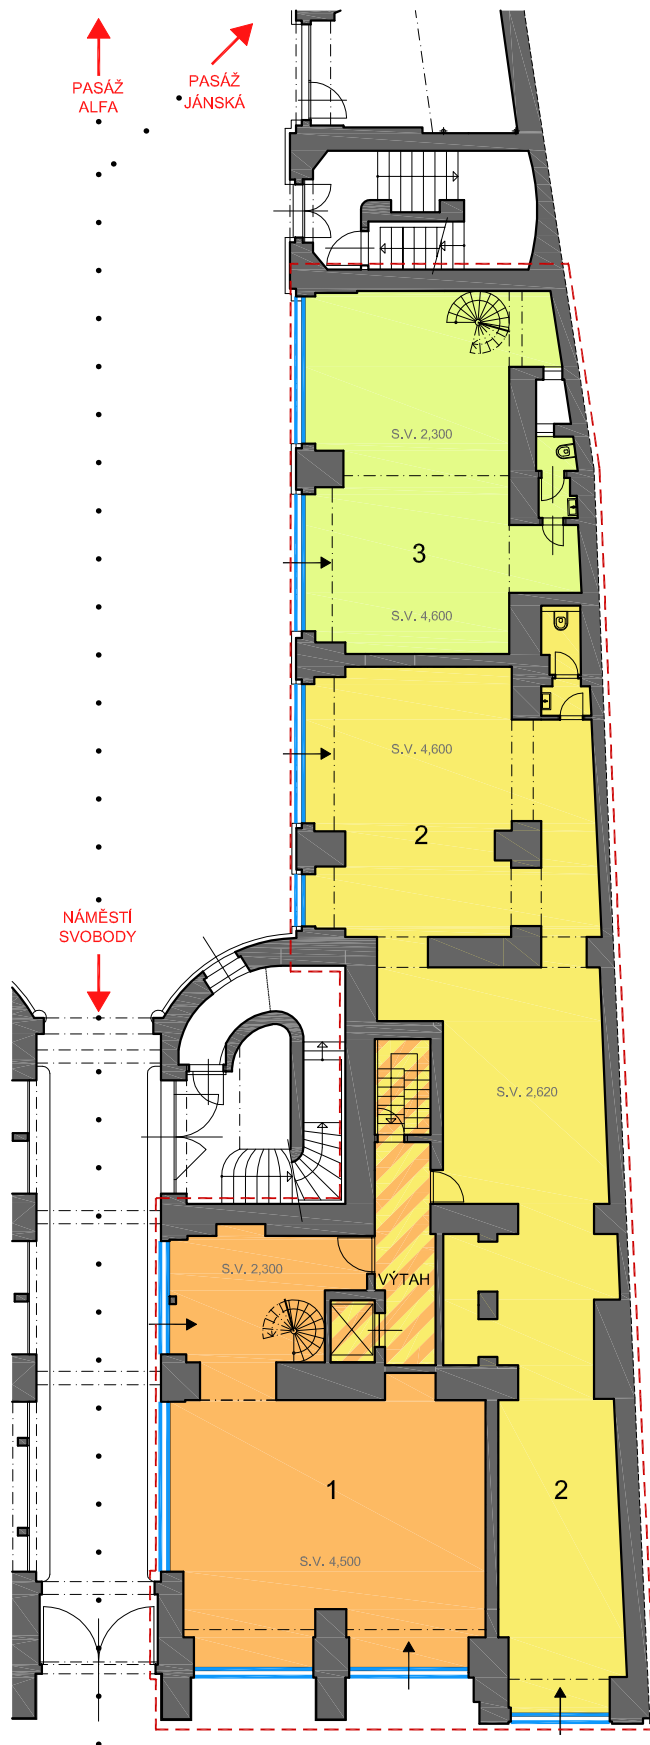

- KONSTRUKCE
 PROSTORY 3 (**CELKEM 80 m²**, 1NP 80 m² vč. GALERIE)

—→ VSTUP DO PROSTOR Z EXTERIÉRU
 56 m² PLOCHA VÝLOH - PRŮCHOZÍ ATRIUM DOMU